


Проектний план (основне креслення)
План червоних ліній М 1:500

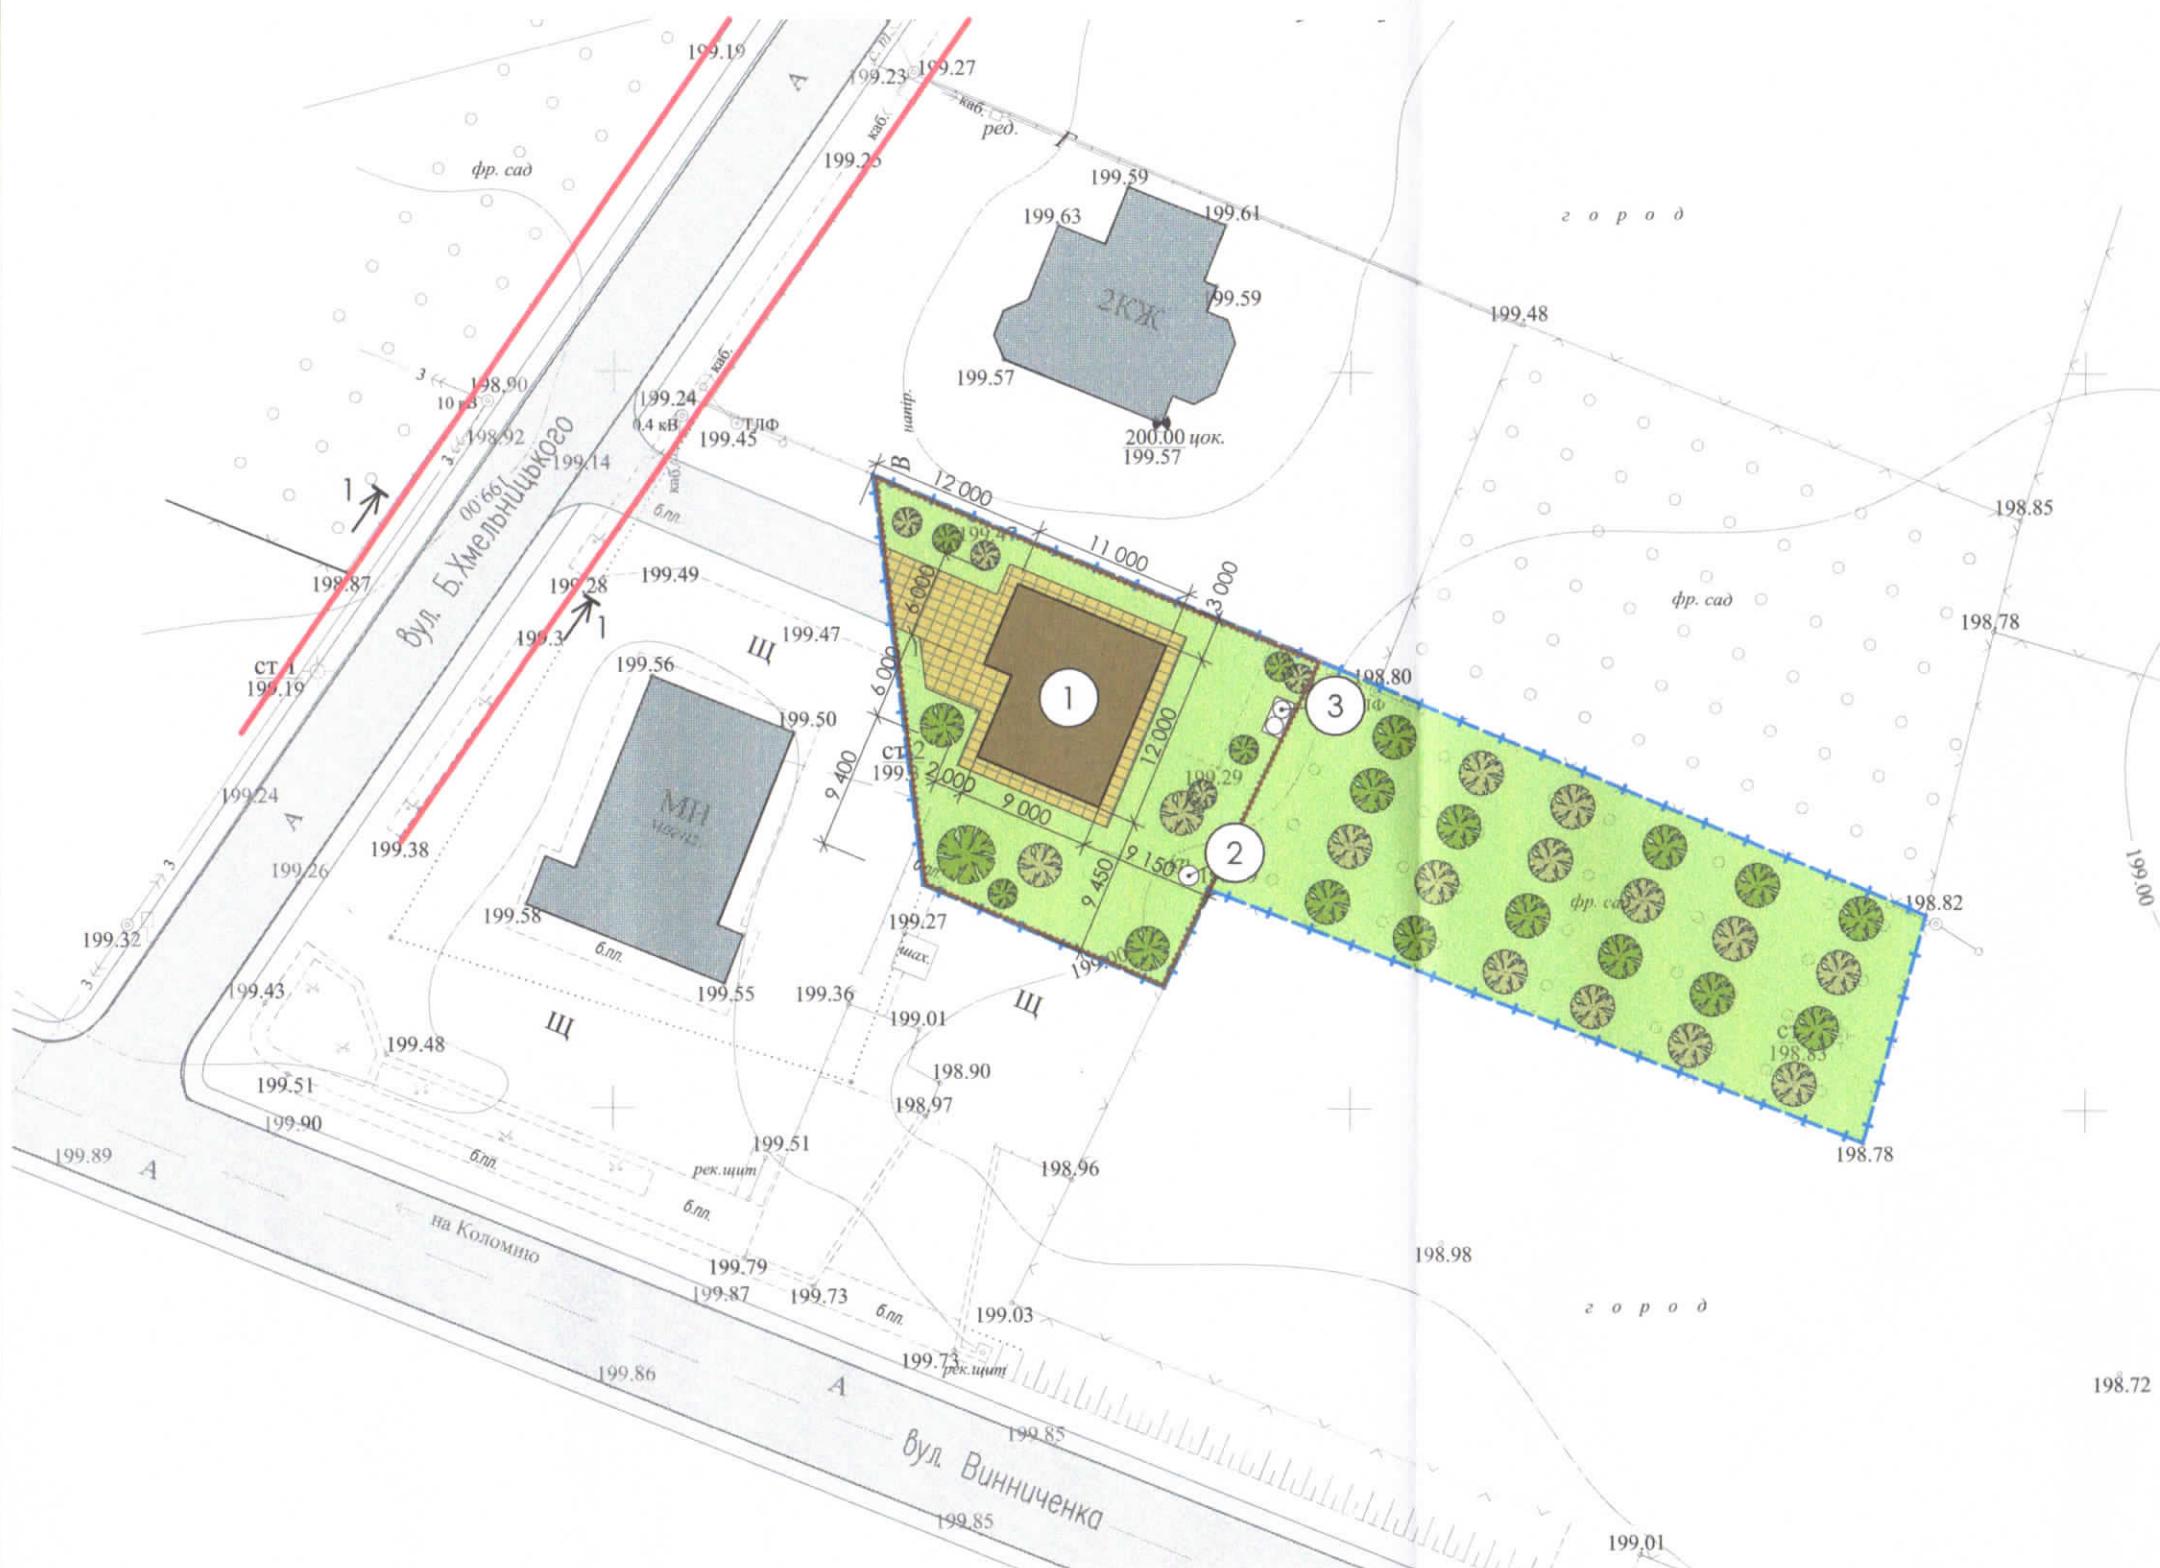

Змін.	Кільк.	Арк.	№док.	Підпис	Дата	Замовник: СНЯТИНСЬКА МІСЬКА РАДА
ГАП						Адреса: вул. Б. Хмельницького, м. Снятин, Коломийського району, Івано-Франківської області
Н.Контр.						Детальний план території земельної ділянки для будівництва та обслуговування житлового будинку, господарських будівель та споруд
Розробив						Стадія
						Аркуш
						Аркушів
						ДПТ
						3
						6
Проектний план (основне креслення). План червоних ліній М 1:500					PП КІЦУЛ В. П.	
					Кваліфікаційний сертифікат	
					Серія АА №002304	