

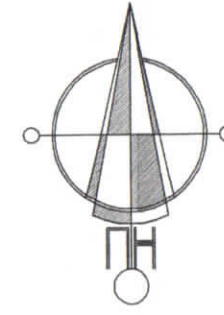



с. Тучапи  
Снятинського району  
Івано-Франківської області  
Детальний план території  
Проектний план (основне  
креслення), План червоних ліній  
М 1:500

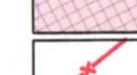

Умовні позначення :

-  Червона лінія
-  Проектна земельна ділянка
-  Існуючі будівлі
-  Проїжджа частина та асфальтне покриття
-  Озеленення
-  Проектні будівлі
-  Моцнення бруківкою
-  Планувальні обмеження
-  Город

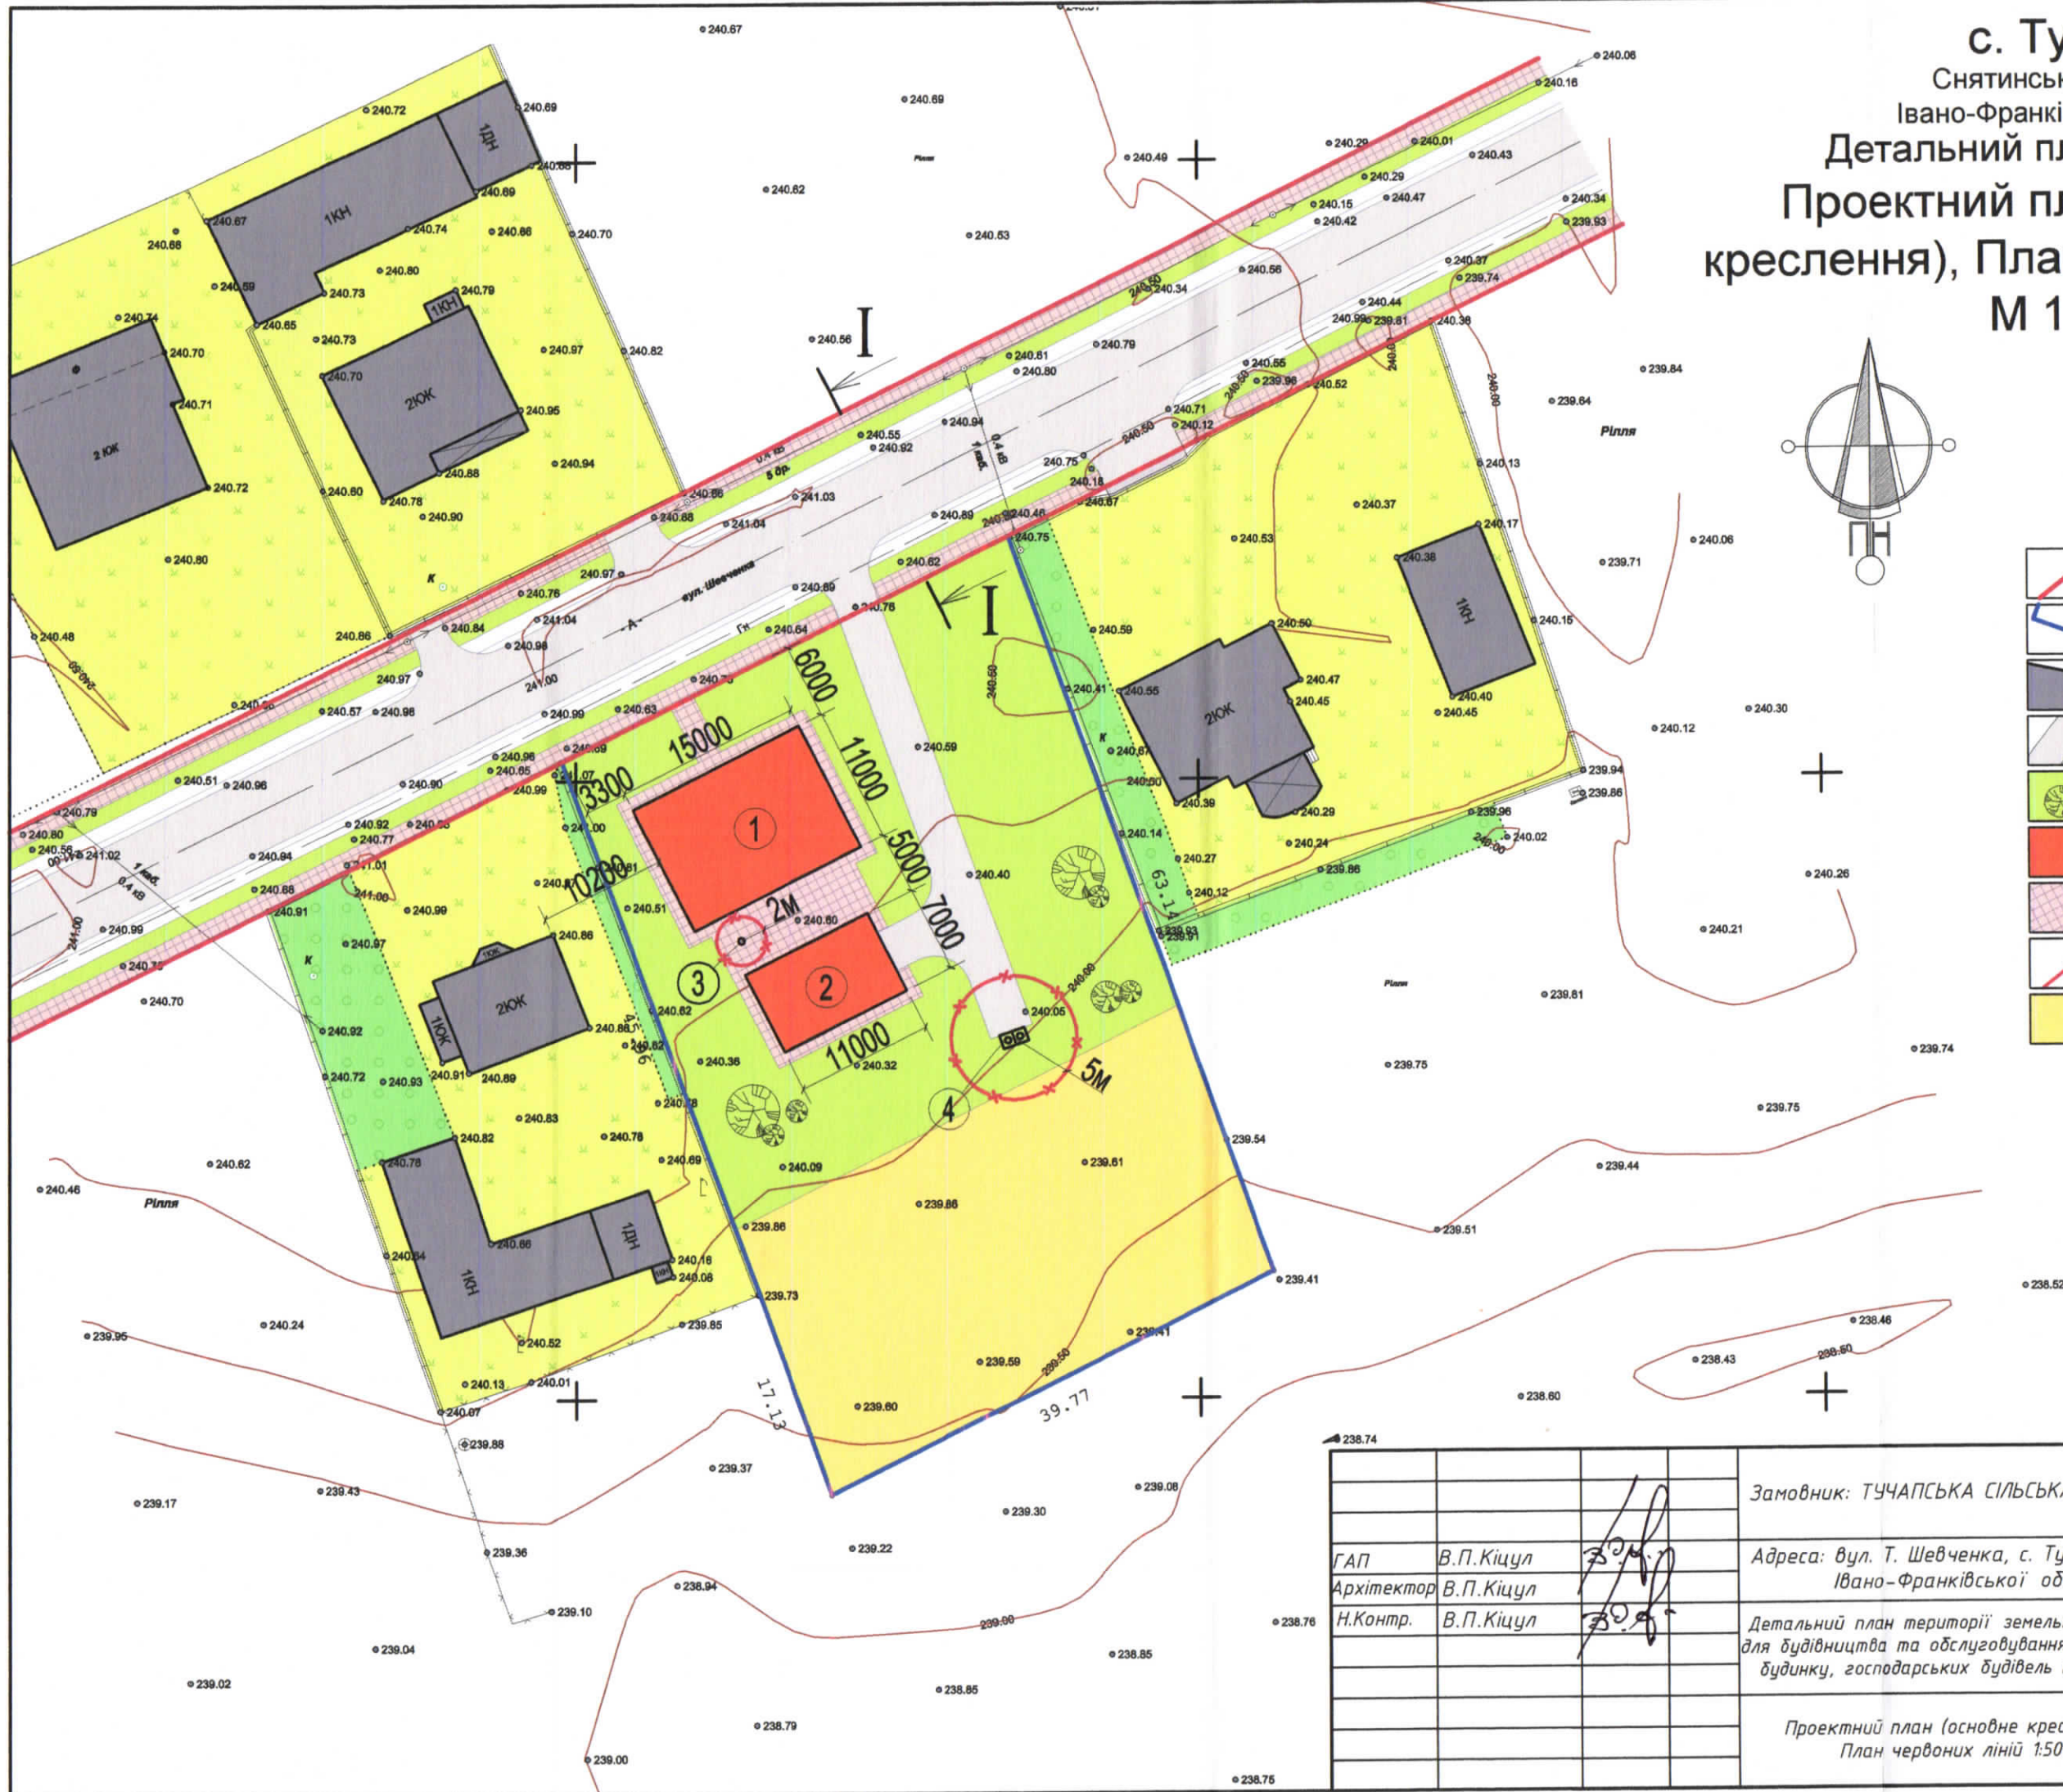

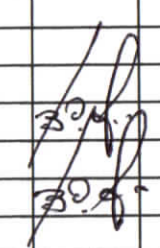		Замовник: ТУЧАПСЬКА СІЛЬСЬКА РАДА			
		Адреса: вул. Т. Шевченка, с. Тучапи, Снятинського району, Івано-Франківської обл.			
ГАП	В.П.Кіцул		Стадія	Аркуш	Аркушів
Архітектор	В.П.Кіцул		ДПТ	2	6
Н.Контр.	В.П.Кіцул				
Детальний план території земельної ділянки для будівництва та обслуговування житлового будинку, господарських будівель та споруд					
Проектний план (основне креслення), План червоних ліній 1:500			ПП КІЦУЛ В.П. Кваліфікаційний сертифікат Серія АА № 002304		