



ДЕТАЛЬНИЙ ПЛАН ТЕРИТОРІЇ частини вулиці Баронська з метою відведення земельної ділянки в оренду для будівництва та обслуговування навчально-екзаменаційного автодрому та визначення параметрів забудови в селі Хутір-Будилів Снятинського району Івано-Франківської області
Проектний план з межами червоних ліній ділянки М1:1000

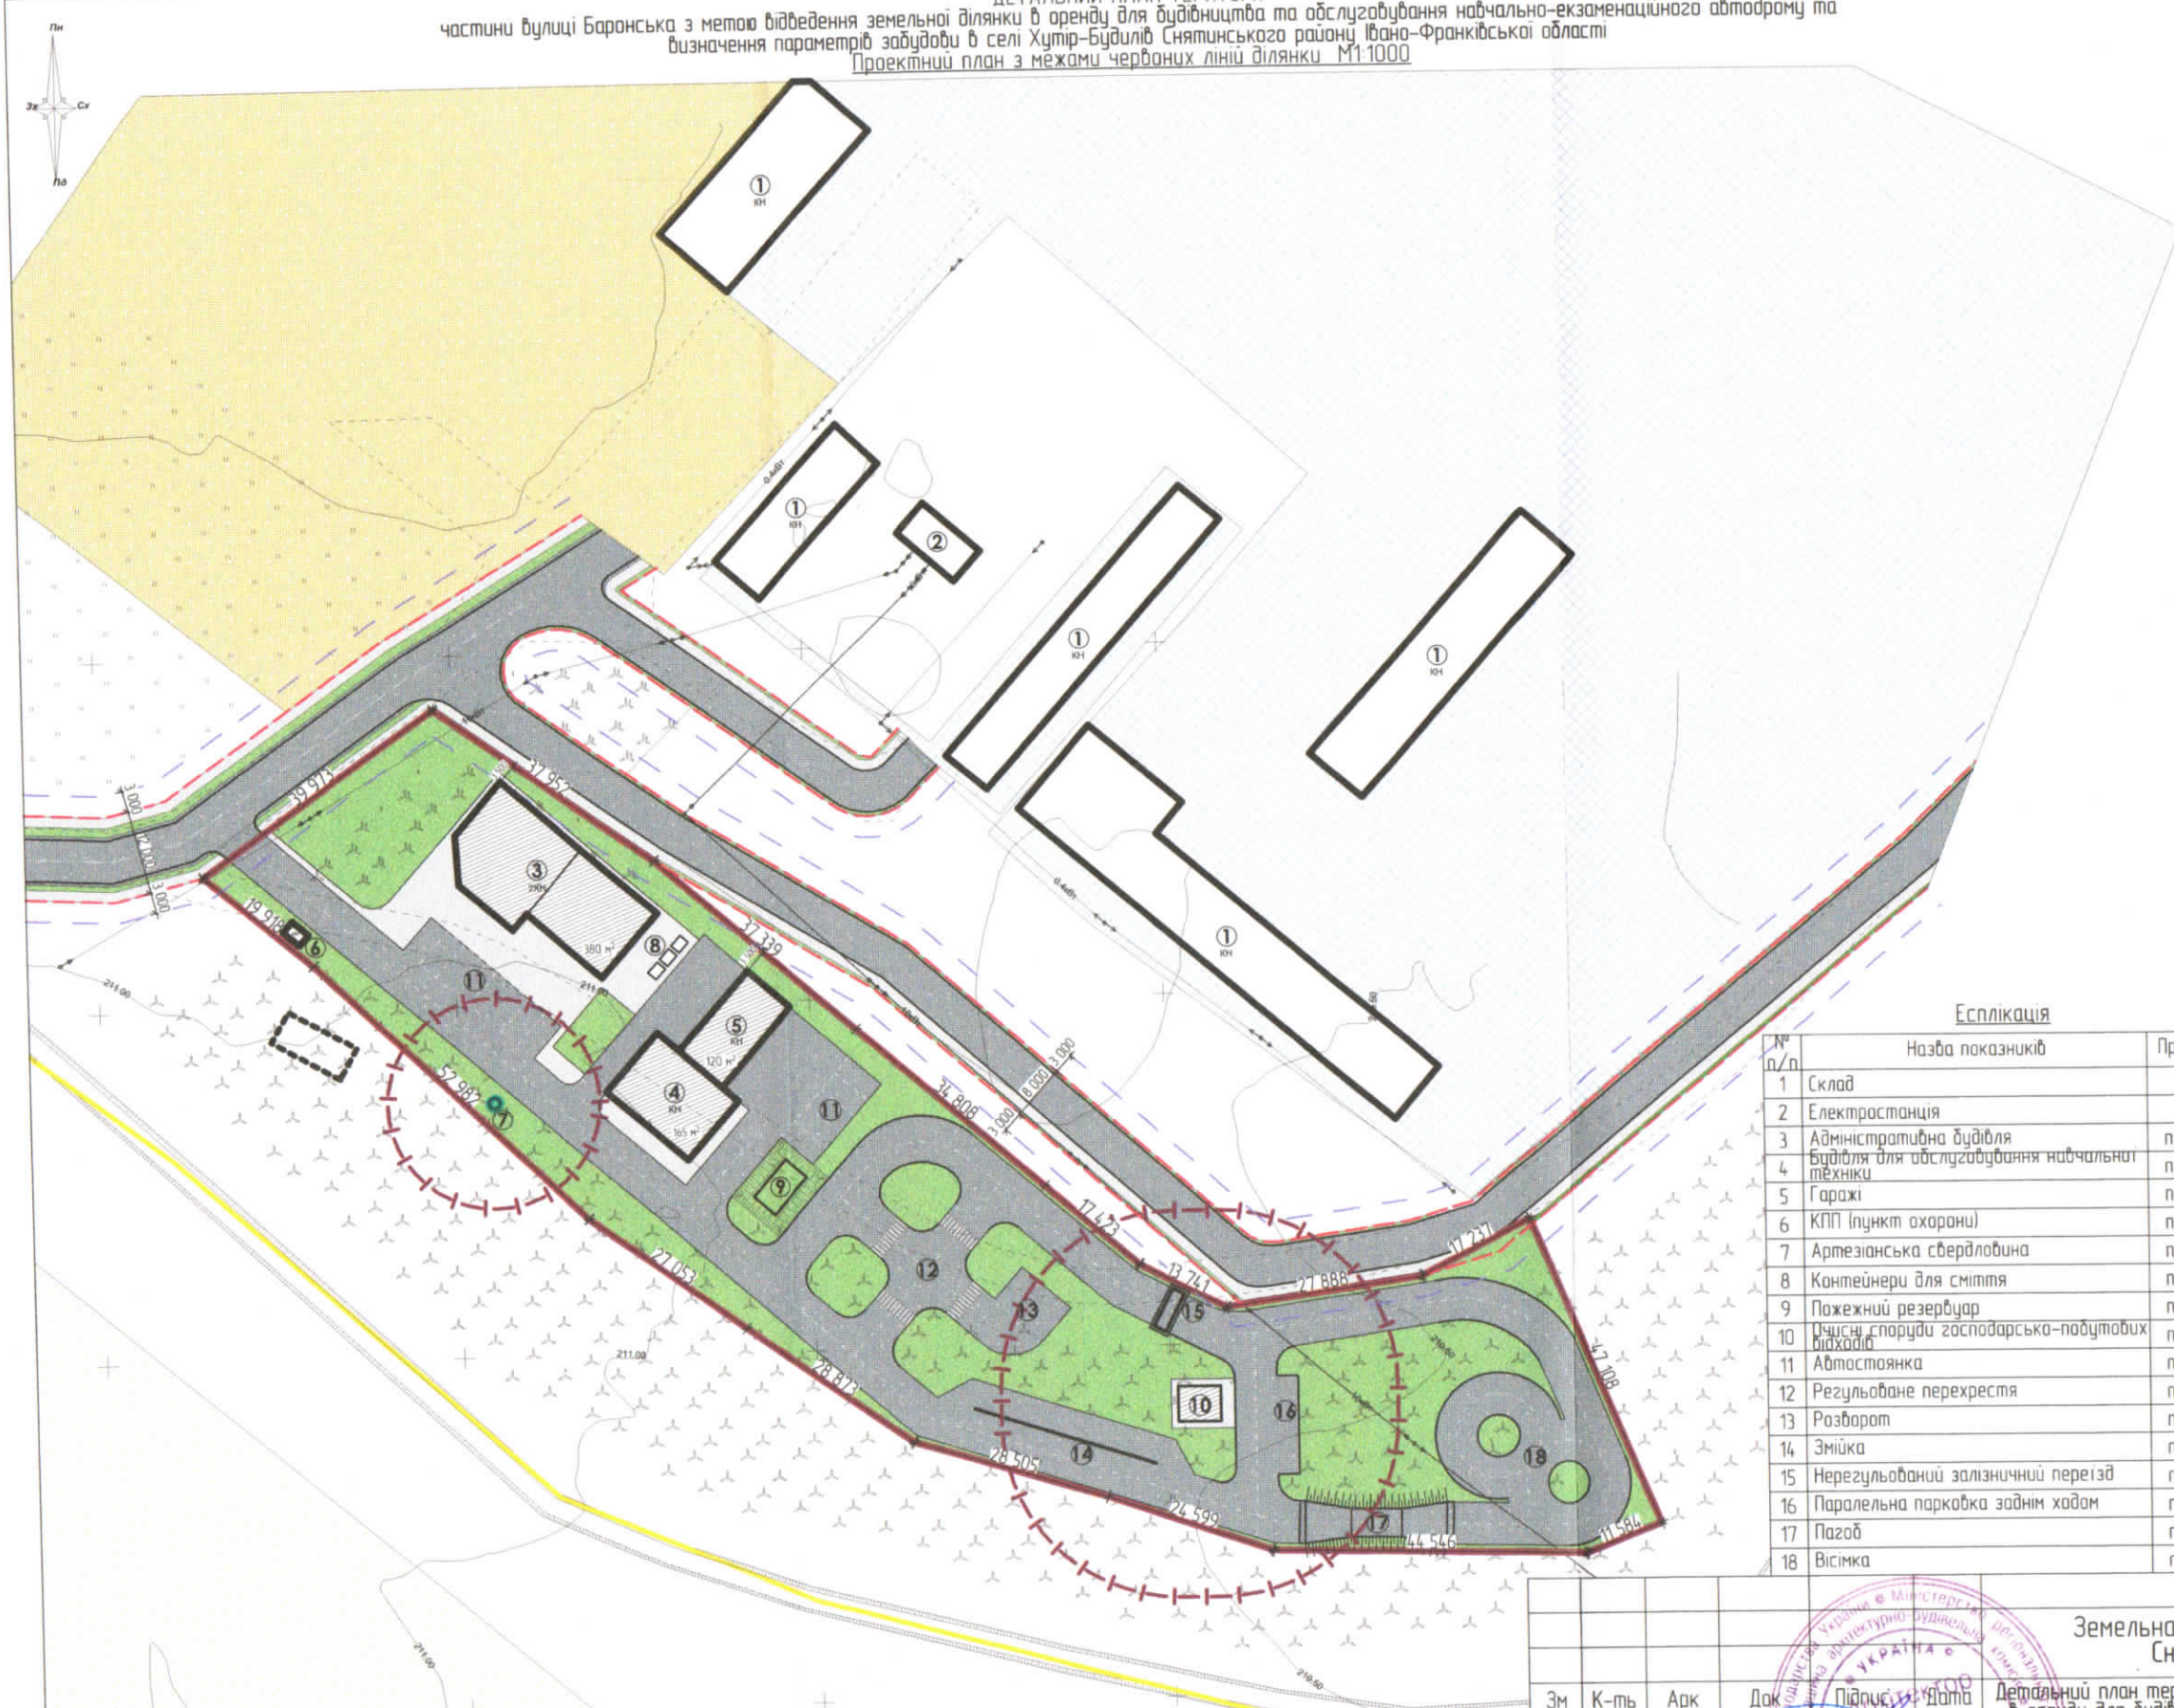

Умовні позначення	
існуючі	проектні
Межі території	
	Межа території опрацювання
	Межа земельної ділянки
	Межа населеного пункту
	Позначки висот
Будівлі та споруди	
	Капітальні нежитлові будинки
	Капітальні нежитлові будинки
	Некапітальні споруди
	Зруйновані будівлі
Функціональне призначення території	
	0101 Для ведення товарного сільськогосподарського виробництва
	0103 Для ведення особистого селянського господарства
	1102 Для розміщення та експлуатації основних підставних і допоміжних будівель та споруд підприємств переробної, машинобудівної та іншої промисловості
	1204 Для розміщення та експлуатації будівель і споруд автомобільного транспорту та дорожнього господарства для будівництва автодрому
	Землі запасу сільської ради
Покриття поверхні	
	Асфальтне покриття
	Мощення (плитка)
	Зелені насадження
	Трав'яна рослинність, луки
	Чагарники
	Фруктові сади
	Дерева широколистяні (дуб, бук, клен, граб, липа, ясен, береза)
	Дерева хвойні (береза, сосна, ялина, тополя)
	Дерева фруктові
	Ялини
	Огорожі шиферні на фундаменті
	Огорожі (сітка)
	Деревяні огорожі суцільні
	Огорожі мет. на кам. бет. фундаменті
	Меліоративна канава
	Укіс
	Парапетна огорожа
Інженерне обладнання території	
	Лінія електропередач 10 кВ
	Лінія електропередач 0,4 кВ
Інженерне обладнання території	
	Вулиці
	Червоні лінії
	Лінії забудови

Есплікація

№ п/п	Назва показників	Примітка
1	Склад	існ.
2	Електростанція	існ.
3	Адміністративна будівля	проект.
4	Будівля для обслуговування навчальної техніки	проект.
5	Гаражі	проект.
6	КПП (пункт охорони)	проект.
7	Артезіанська свердловина	проект.
8	Контейнери для сміття	проект.
9	Пожезний резервуар	проект.
10	Учистні споруди господарсько-побутових відходів	проект.
11	Адмостоянка	проект.
12	Регульоване перехрестя	проект.
13	Разворот	проект.
14	Зміюка	проект.
15	Нерегульований залізничний переїзд	проект.
16	Паралельна парковка заднім ходом	проект.
17	Пагоди	проект.
18	Вісімка	проект.

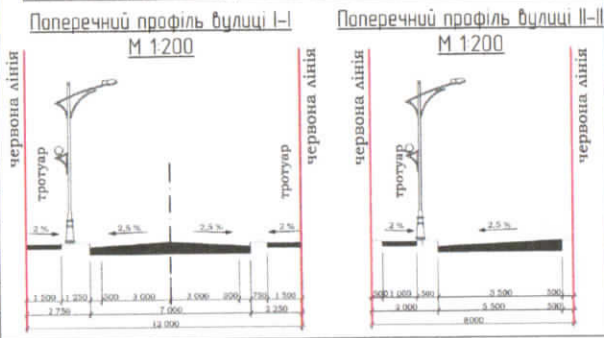

Техніко-економічні показники

№ п/п	Найменування	Одиниця виміру	Значення показників	
			існуючий стан	Проектний стан
1	Загальна площа території, щодо якої здійснюється детальне планування	га		0,8500
2	Орієнтовна площа ділянки	га		0,8500
3	Орієнтовна площа забудови	м ²		670
4	Площа озеленення	м ²		3 344
5	Площа мощення	м ²		4 397

Замовлення № 11/01 – 2020ДПТ

Земельна ділянка по вулиці Баронська в селі Хутір-Будилів Снятинського району Івано-Франківської області

Детальний план території частини вулиці Баронська з метою відведення земельної ділянки в оренду для будівництва та обслуговування навчально-екзаменаційного автодрому та визначення параметрів забудови

Зм	К-ть	Арк	Док	Підпис	Дата
ГАП	Петрич	С.І.			
ФОП	Николаішин	І.Д.			
Виконав	Николаішин	І.Д.			

Замовник: Хутір-Будилівська сільська рада

Проектний план з межами червоних ліній ділянки М1:1000

Стадія	Аркуш	Аркушів
РП	3	5

ФОП Николаішин І.Д. 2020 рік