



Проектний план (основне креслення).
План червоних ліній М 1:500

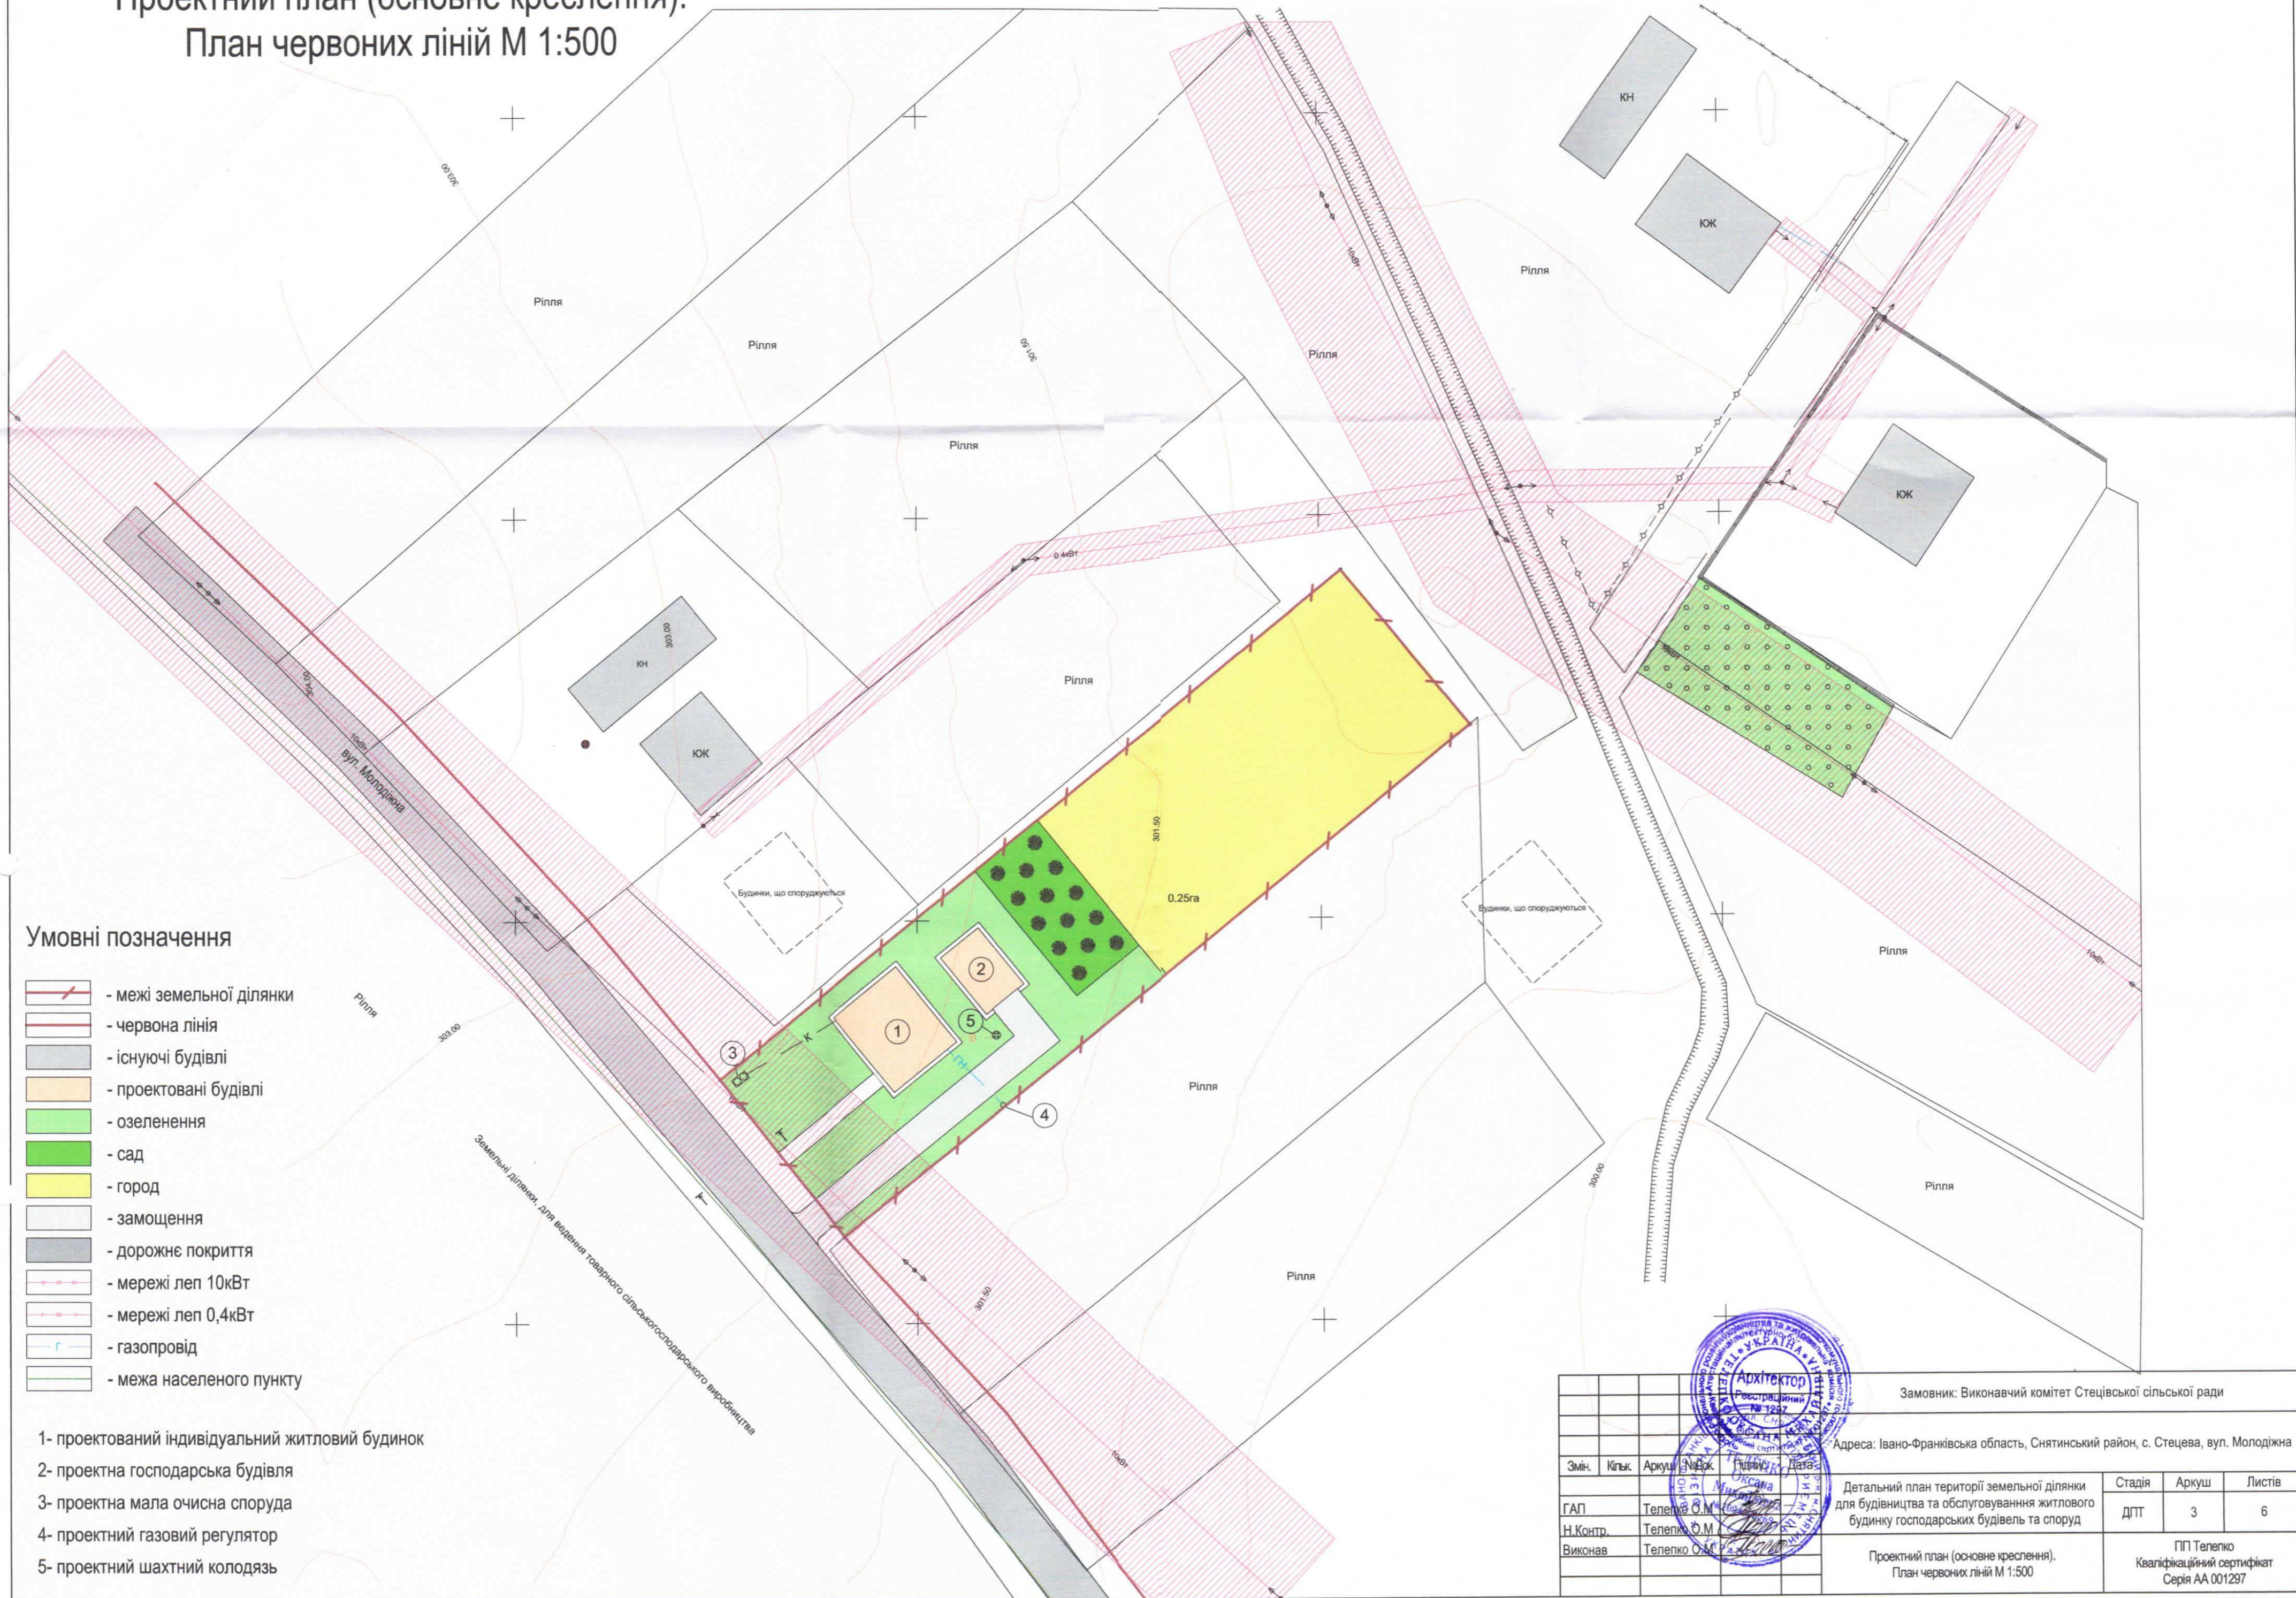

Умовні позначення

- межі земельної ділянки
- червона лінія
- існуючі будівлі
- проєктовані будівлі
- озеленення
- сад
- город
- заощення
- дорожнє покриття
- мережі леп 10кВт
- мережі леп 0,4кВт
- газопровід
- межа населеного пункту

- 1- проєктований індивідуальний житловий будинок
- 2- проєктна господарська будівля
- 3- проєктна мала очисна споруда
- 4- проєктний газовий регулятор
- 5- проєктний шахтний колодязь

					Замовник: Виконавчий комітет Стецівської сільської ради						
					Адреса: Івано-Франківська область, Снятинський район, с. Стецева, вул. Молодіжна						
Змін.	Кільк.	Аркуш	Знак	Підпис	Дата	Детальний план території земельної ділянки для будівництва та обслуговування житлового будинку господарських будівель та споруд			Стадія	Аркуш	Листів
ГАП	Телепко	О.М.				ДПТ			3	6	
Н.Контр.	Телепко	О.М.				Проектний план (основне креслення). План червоних ліній М 1:500			ГП Телепко Кваліфікаційний сертифікат Серія АА 001297		
Виконав	Телепко	О.М.									