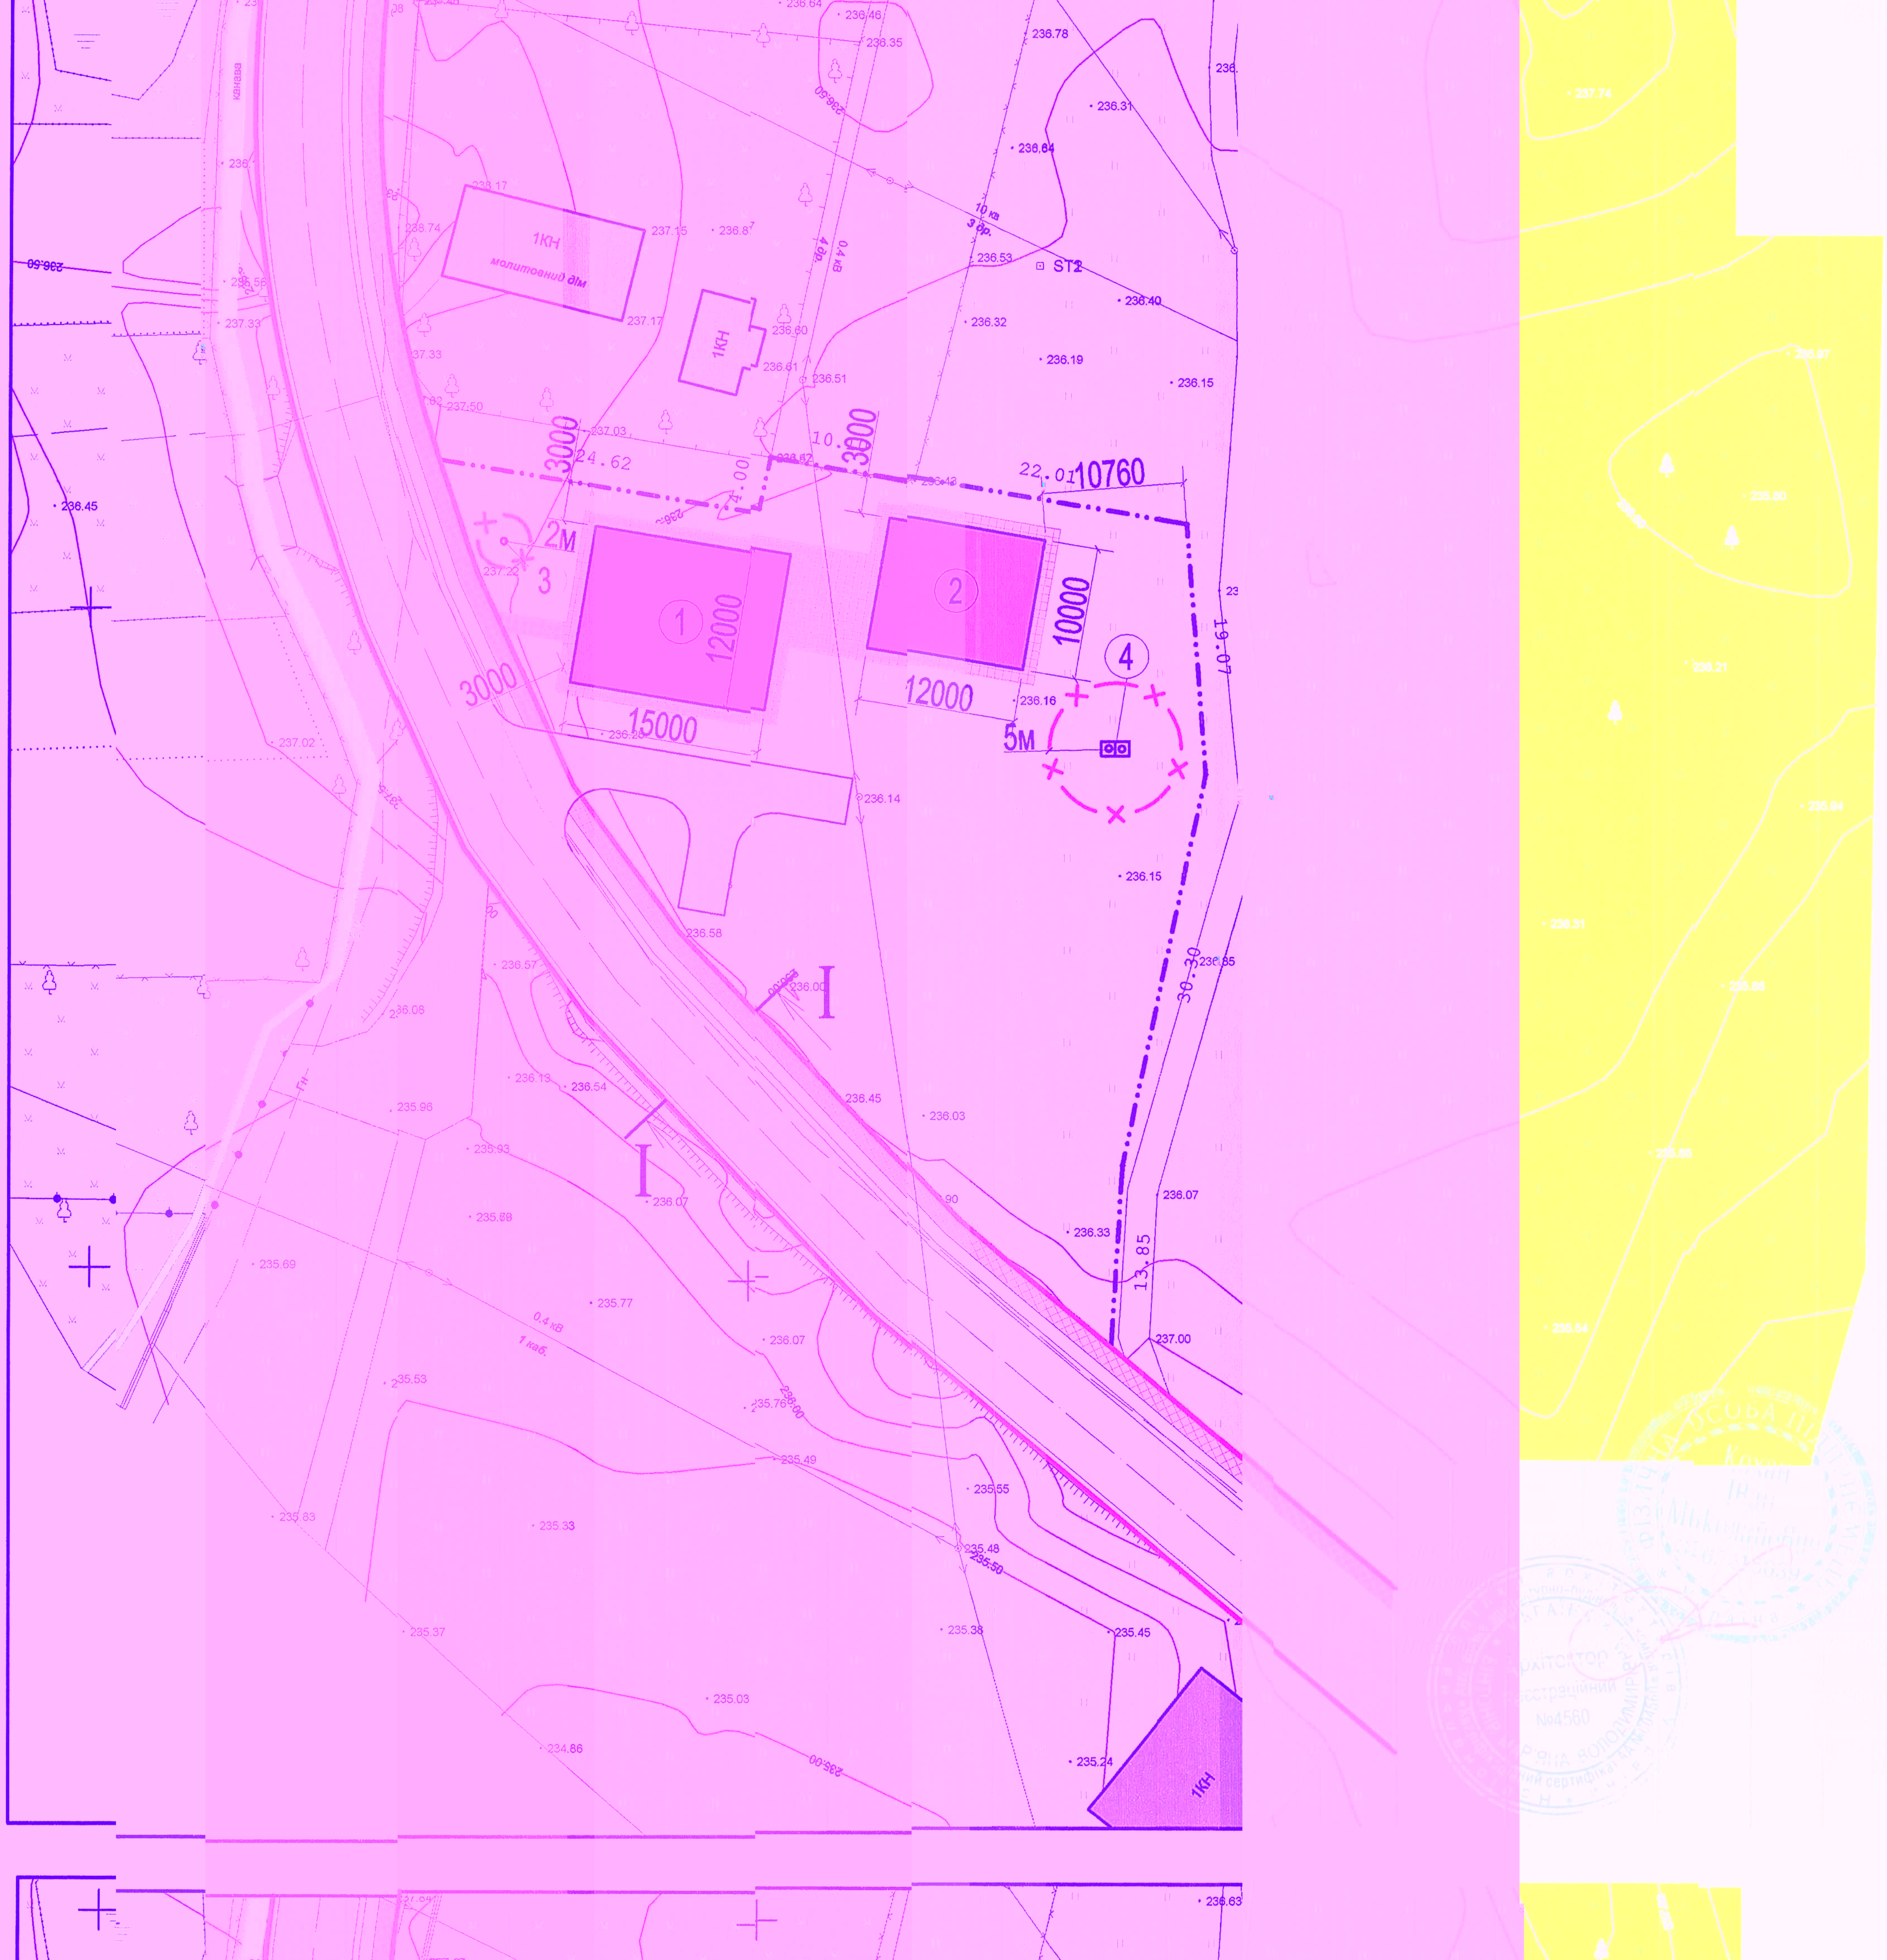
1КН
молитовний дім
1КН
ST2
10 кв
0.4 кВ
3000
3000
3000
10760
24.62
22.01
19.07
30.30
13.85
2м
5м
12000
15000
12000
10000
1
2
3
4
I
I
236.78
236.31
236.64
236.53
236.40
236.32
236.19
236.15
236.14
236.15
236.16
236.58
236.57
236.13
236.64
236.45
236.03
236.07
236.33
236.07
237.00
235.69
235.77
236.07
235.53
235.76
235.49
235.55
235.48
235.50
235.38
235.45
235.37
235.03
234.86
235.24
236.45
236.63

двисоке

, Івано-Франківської області

план території

план (основне

ан червоних ліній

1:600

Умовні позначення :

проектовані

- Межа земельної ділянки
- Будівлі
- Дороги, вулиці та проїзди
- Червона лінія
- Планувальні обмеження
- Озеленення
- Мощення бруківкою

Експлікація

ектний житловий будинок

оектна господарська будівля

ктний колодязь

ла очисна споруда

КА РАДА

б, с. Підвисоке, Коломийського району,

ельної ділянки
будування
ких будівель /

реслення/,
1:500

| Стадія | Аркуш | Аркушів |
|---|---|---|
| ДПТ | 3 | 6 |

ФОП
хан Іван Миколайович